

БЕЛОЯРСКОЕ СЕЛЬСКОЕ ПОСЕЛЕНИЕ

Г Е Н Е Р А Л Ь Н Ы Й П Л А Н

Карта инженерной инфраструктуры и инженерного благоустройства территорий.

Карта инженерной подготовки территории




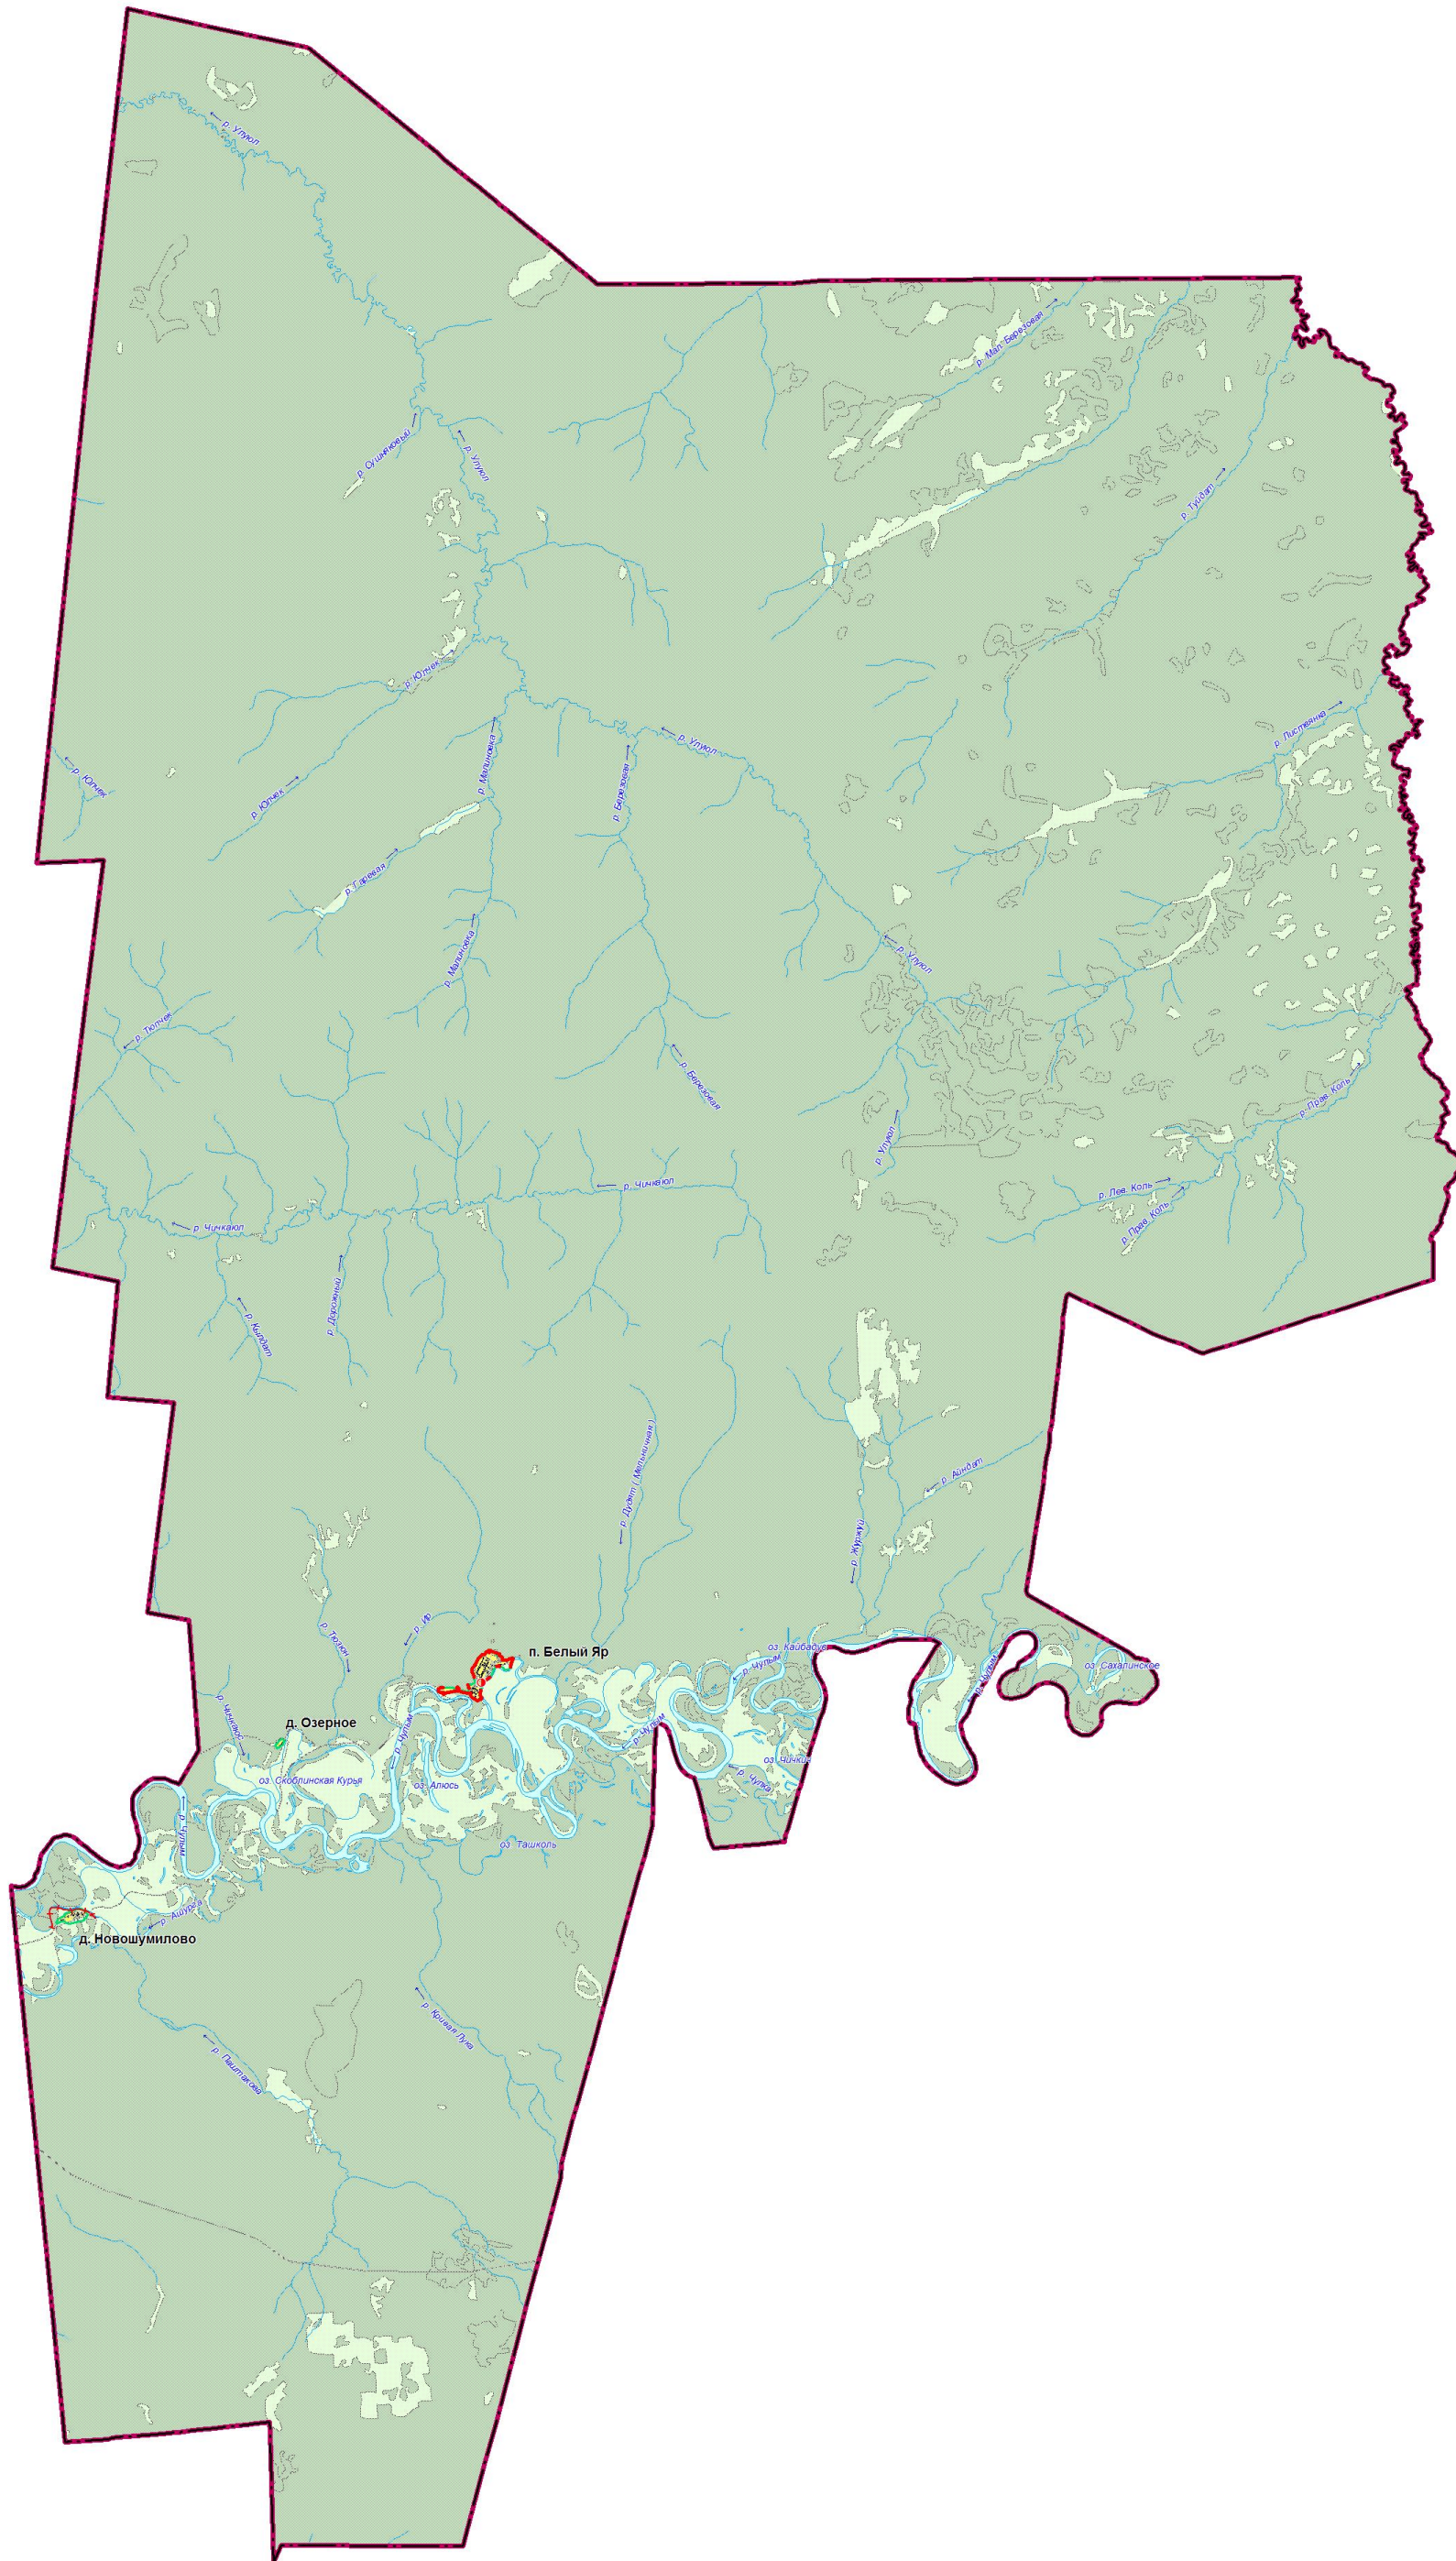


Схема границ Белоярского сельского поселения

Масштаб 1: 100 000

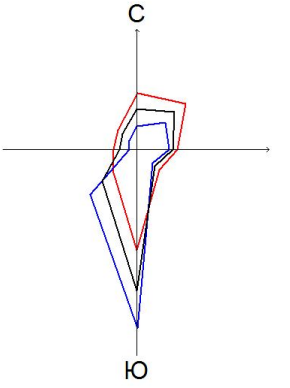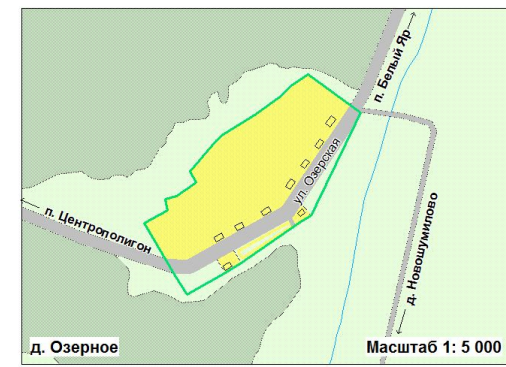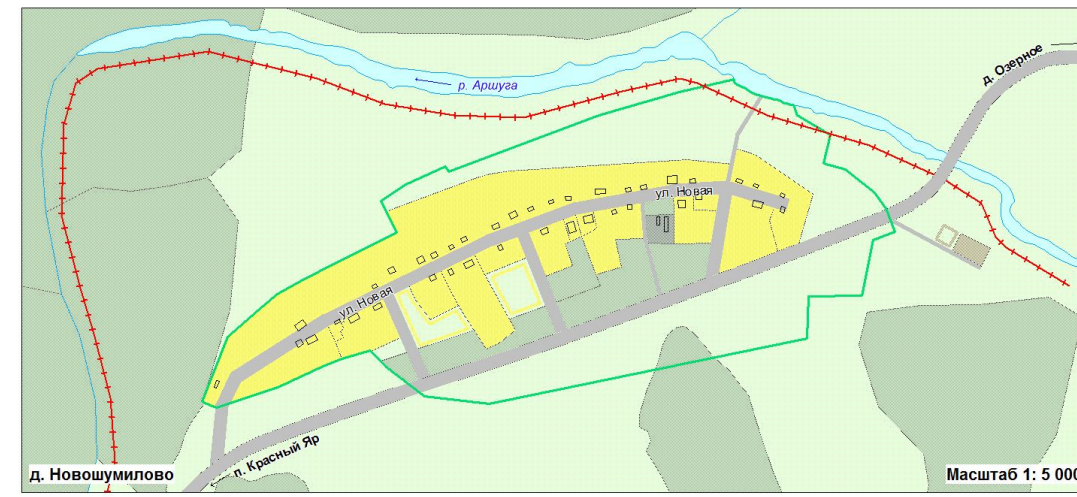

п. Белый Яр

Масштаб 1: 5 000

УСЛОВНЫЕ ОБОЗНАЧЕНИЯ

- | | | |
|--------|---------|---------------------------------|
| Прект. | Сущест. | Границы |
| | | Сельского поселения |
| | | Населенных пунктов |
| | | Здания |
| | | Здания |
| | | Территории |
| | | Жилых и общественно-деловых зон |
| | | Производственных зон |
| | | Зон рекреационного назначения |
| | | Зон специального назначения |
| | | Прочих |
| | | Водных объектов |
| | | Улично-дорожной сети |

| Существующие | Проектируемые | Показатели |
|--------------|---------------|--------------------------------------|
| | | Сети ливневой канализации (открытые) |
| | | Сети ливневой канализации (закрытые) |
| | | Насосные станции |
| | | Дамбы |

| 2013-211-ГП | | | | | Генеральный план муниципального образования "Белоярское сельское поселение" Тугульгинского района Томской области | | |
|---|--------------|------|----------|-------|---|-------|-------|
| Директор | Мельник В.И. | Дата | Страницы | Листы | Листы | Листы | Листы |
| Материалы по обоснованию | | | | | | | |
| Генеральный план муниципального образования "Белоярское сельское поселение" | | | | | | | |
| Карта инженерной инфраструктуры и инженерного благоустройства территории | | | | | | | |
| Карта инженерной подготовки территории | | | | | | | |
| Масштаб 1: 100 000 | | | | | | | |
| ООО НТЦ "Сибирскгеос" г. Омск | | | | | | | |