

БЕЛОЯРСКОЕ СЕЛЬСКОЕ ПОСЕЛЕНИЕ

Г Е Н Е Р А Л Ь Н Ы Й П Л А Н

Карта инженерной инфраструктуры и инженерного благоустройства территорий.

Карта теплоснабжения и канализации



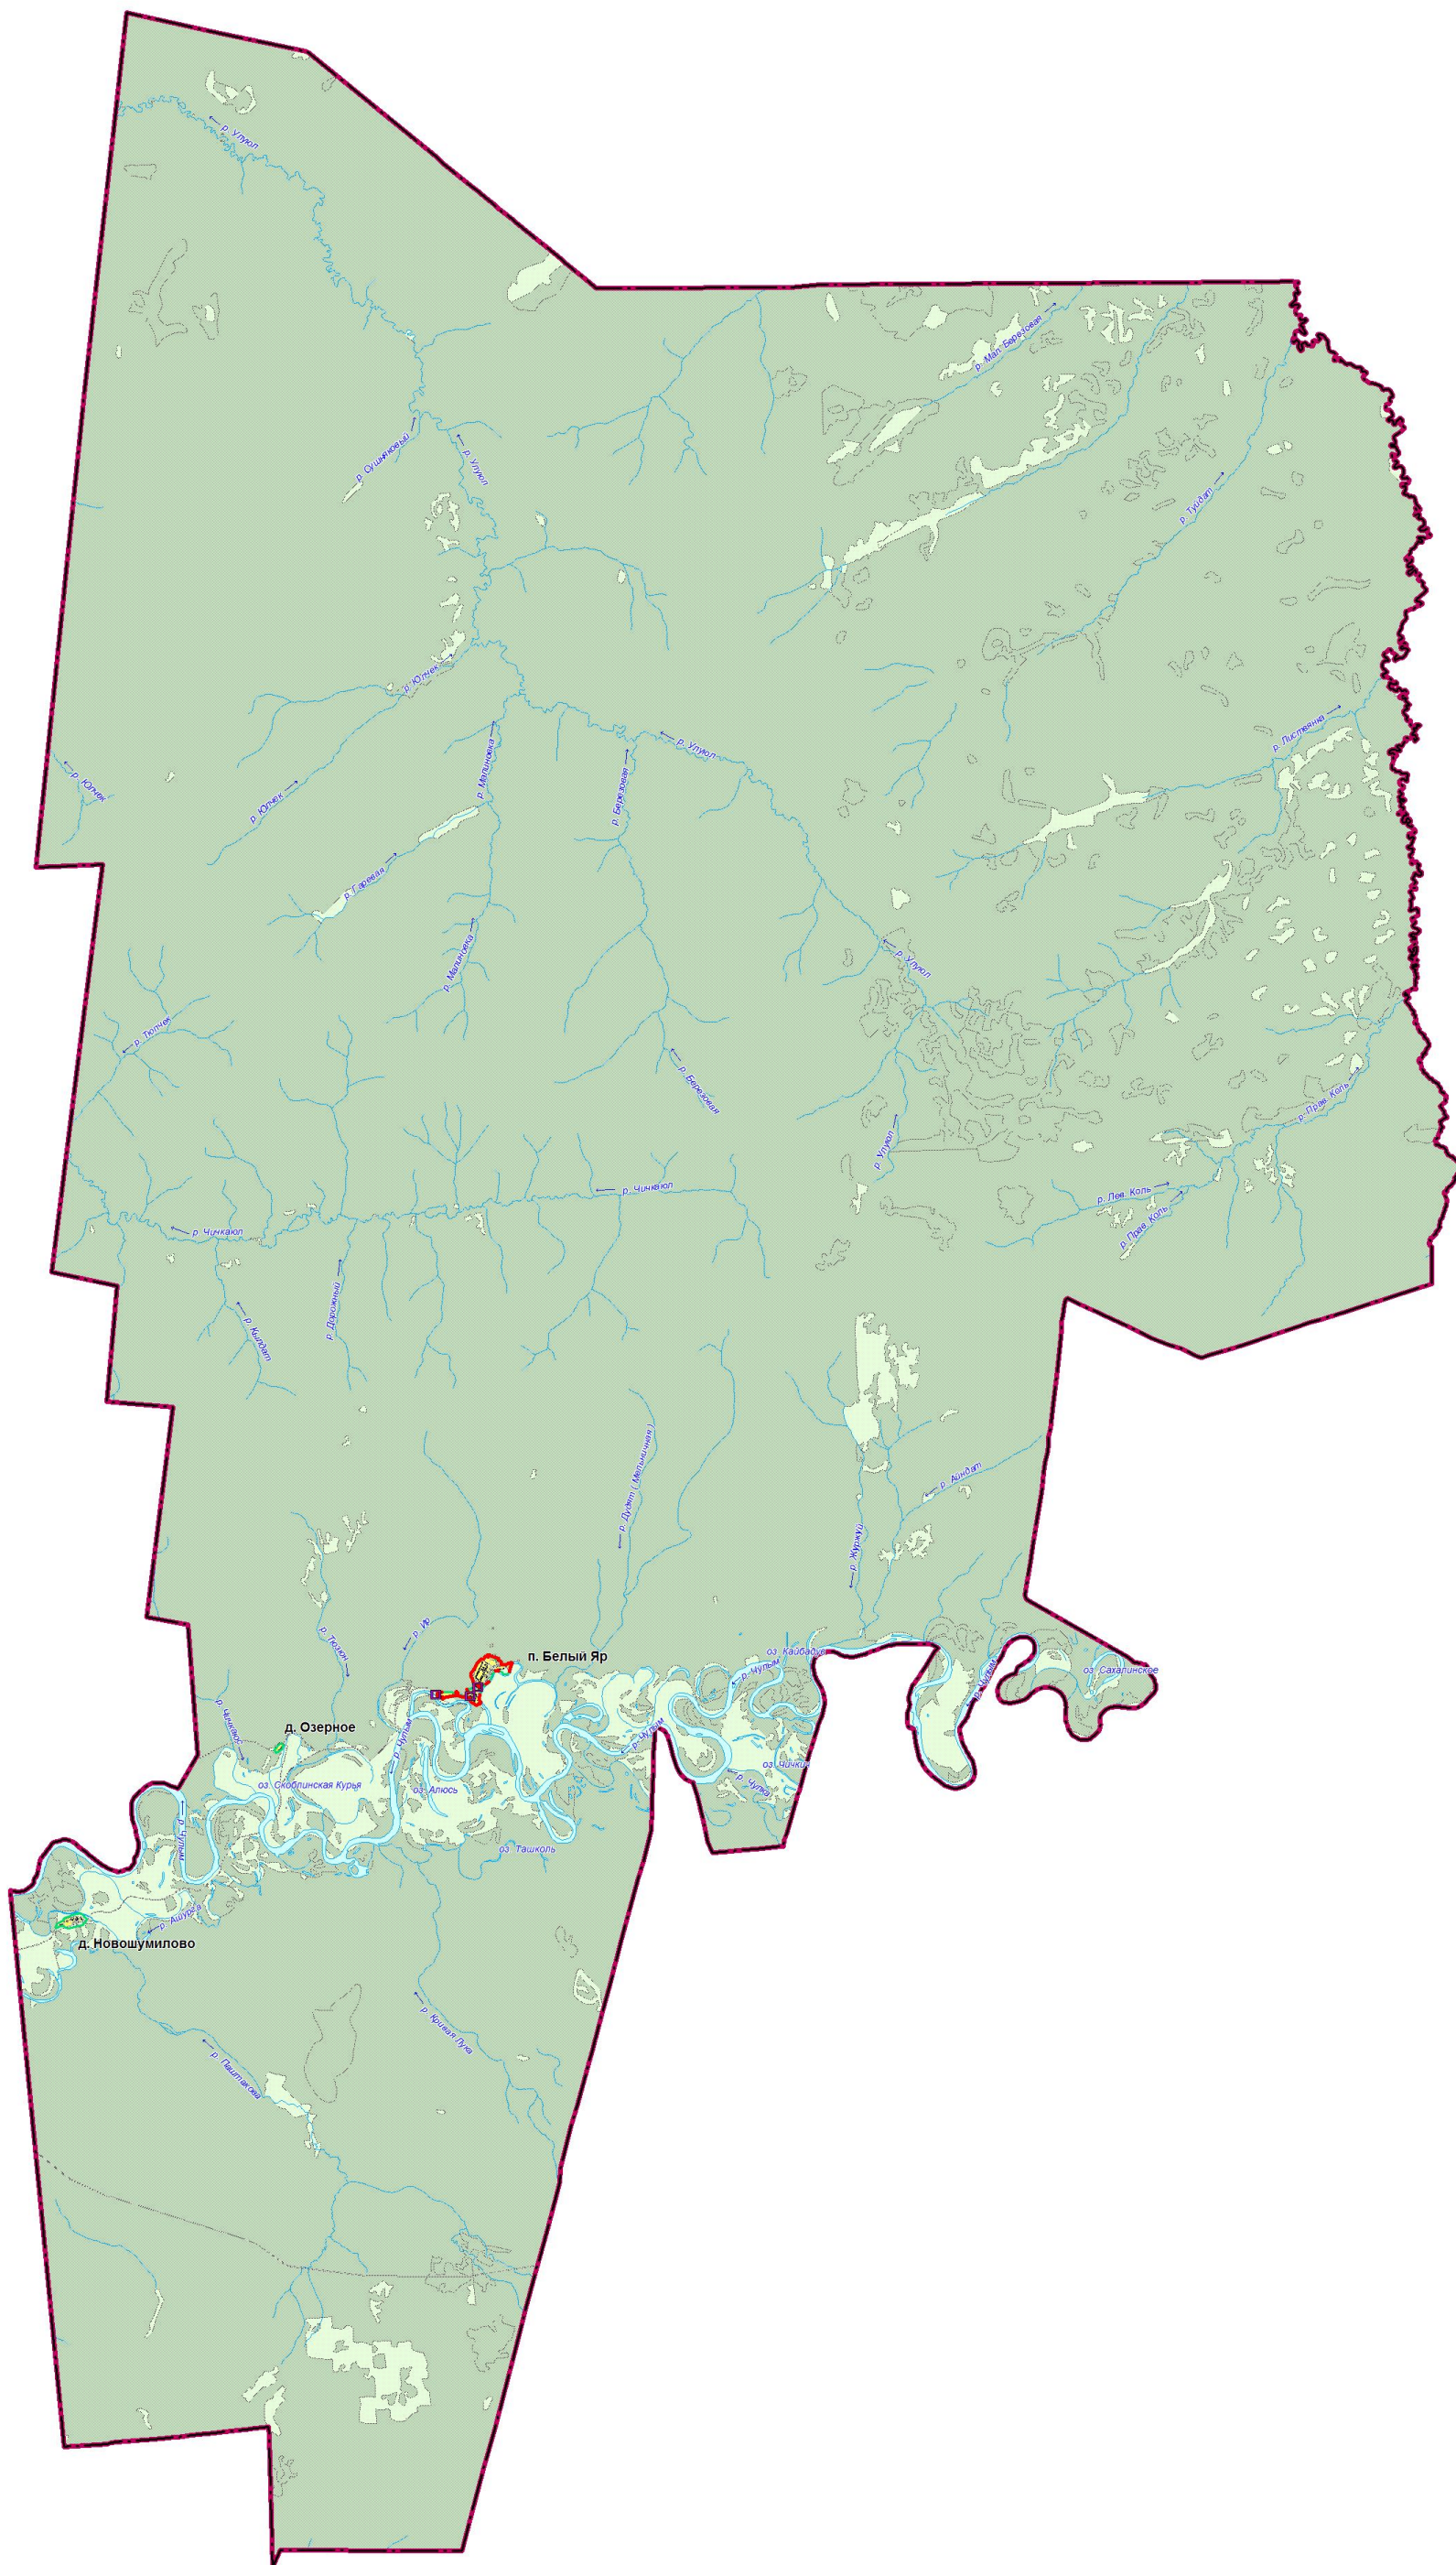



Схема границ Белоярского сельского поселения

Масштаб 1: 100 000

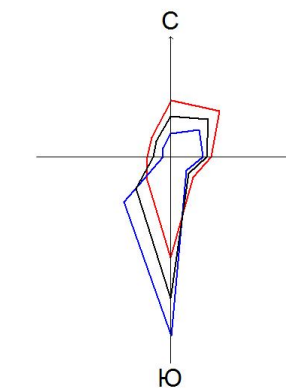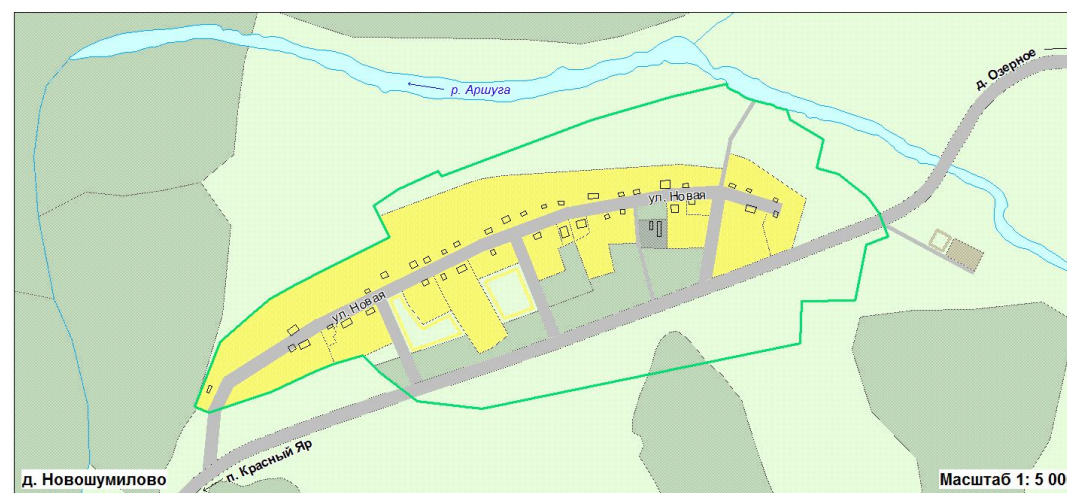

д. Новошумилово

Масштаб 1: 5 000

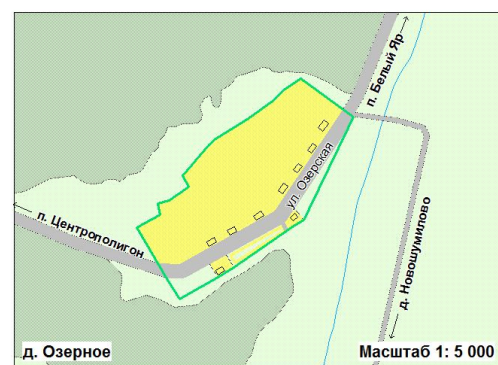

д. Озерное

Масштаб 1: 5 000



п. Белый Яр

Масштаб 1: 5 000

УСЛОВНЫЕ ОБОЗНАЧЕНИЯ

- Границы**
 - Проект: Сельского поселения
 - Существ.: Населенных пунктов
- Здания**
 - Проект: Здания
 - Существ.: Здания
- Территории**
 - Жилых и общественно-деловых зон:
 - Производственных зон:
 - Зон рекреационного назначения:
 - Зон специального назначения:
 - Прочих:
 - Водных объектов:
 - Улично-дорожной сети:

Существующие	Проектируемые	Показатели
		ТЕПЛОСНАБЖЕНИЕ
		Сети теплоснабжения
		Котельные
		КАНАЛИЗАЦИЯ
		Сети канализации
		КНС

2013-211-П1					Генеральный план муниципального образования "Белоярское сельское поселение" Тулундского района Томской области		
Имя	Фамилия	Лист	№ докум.	Подпись	Дата	Страниц	Листов
Директор	Матвеев Е. П.		01.12.13		01.12.13	9	11
Зам. директора	Семенин С. П.		01.12.13		01.12.13		
Зам. зам. директора	Семенин С. П.		01.12.13		01.12.13		
Инженер	Давыдов Т. А.		01.12.13		01.12.13		
Инженер	Васильев А. А.		01.12.13		01.12.13		
Инженер	Семенин С. П.		01.12.13		01.12.13		

ООО НПЦ "Сибэнергурс" г. Омск