

# БЕЛОЯРСКОЕ СЕЛЬСКОЕ ПОСЕЛЕНИЕ

# Г Е Н Е Р А Л Ь Н Ы Й П Л А Н

## Карта транспортной инфраструктуры



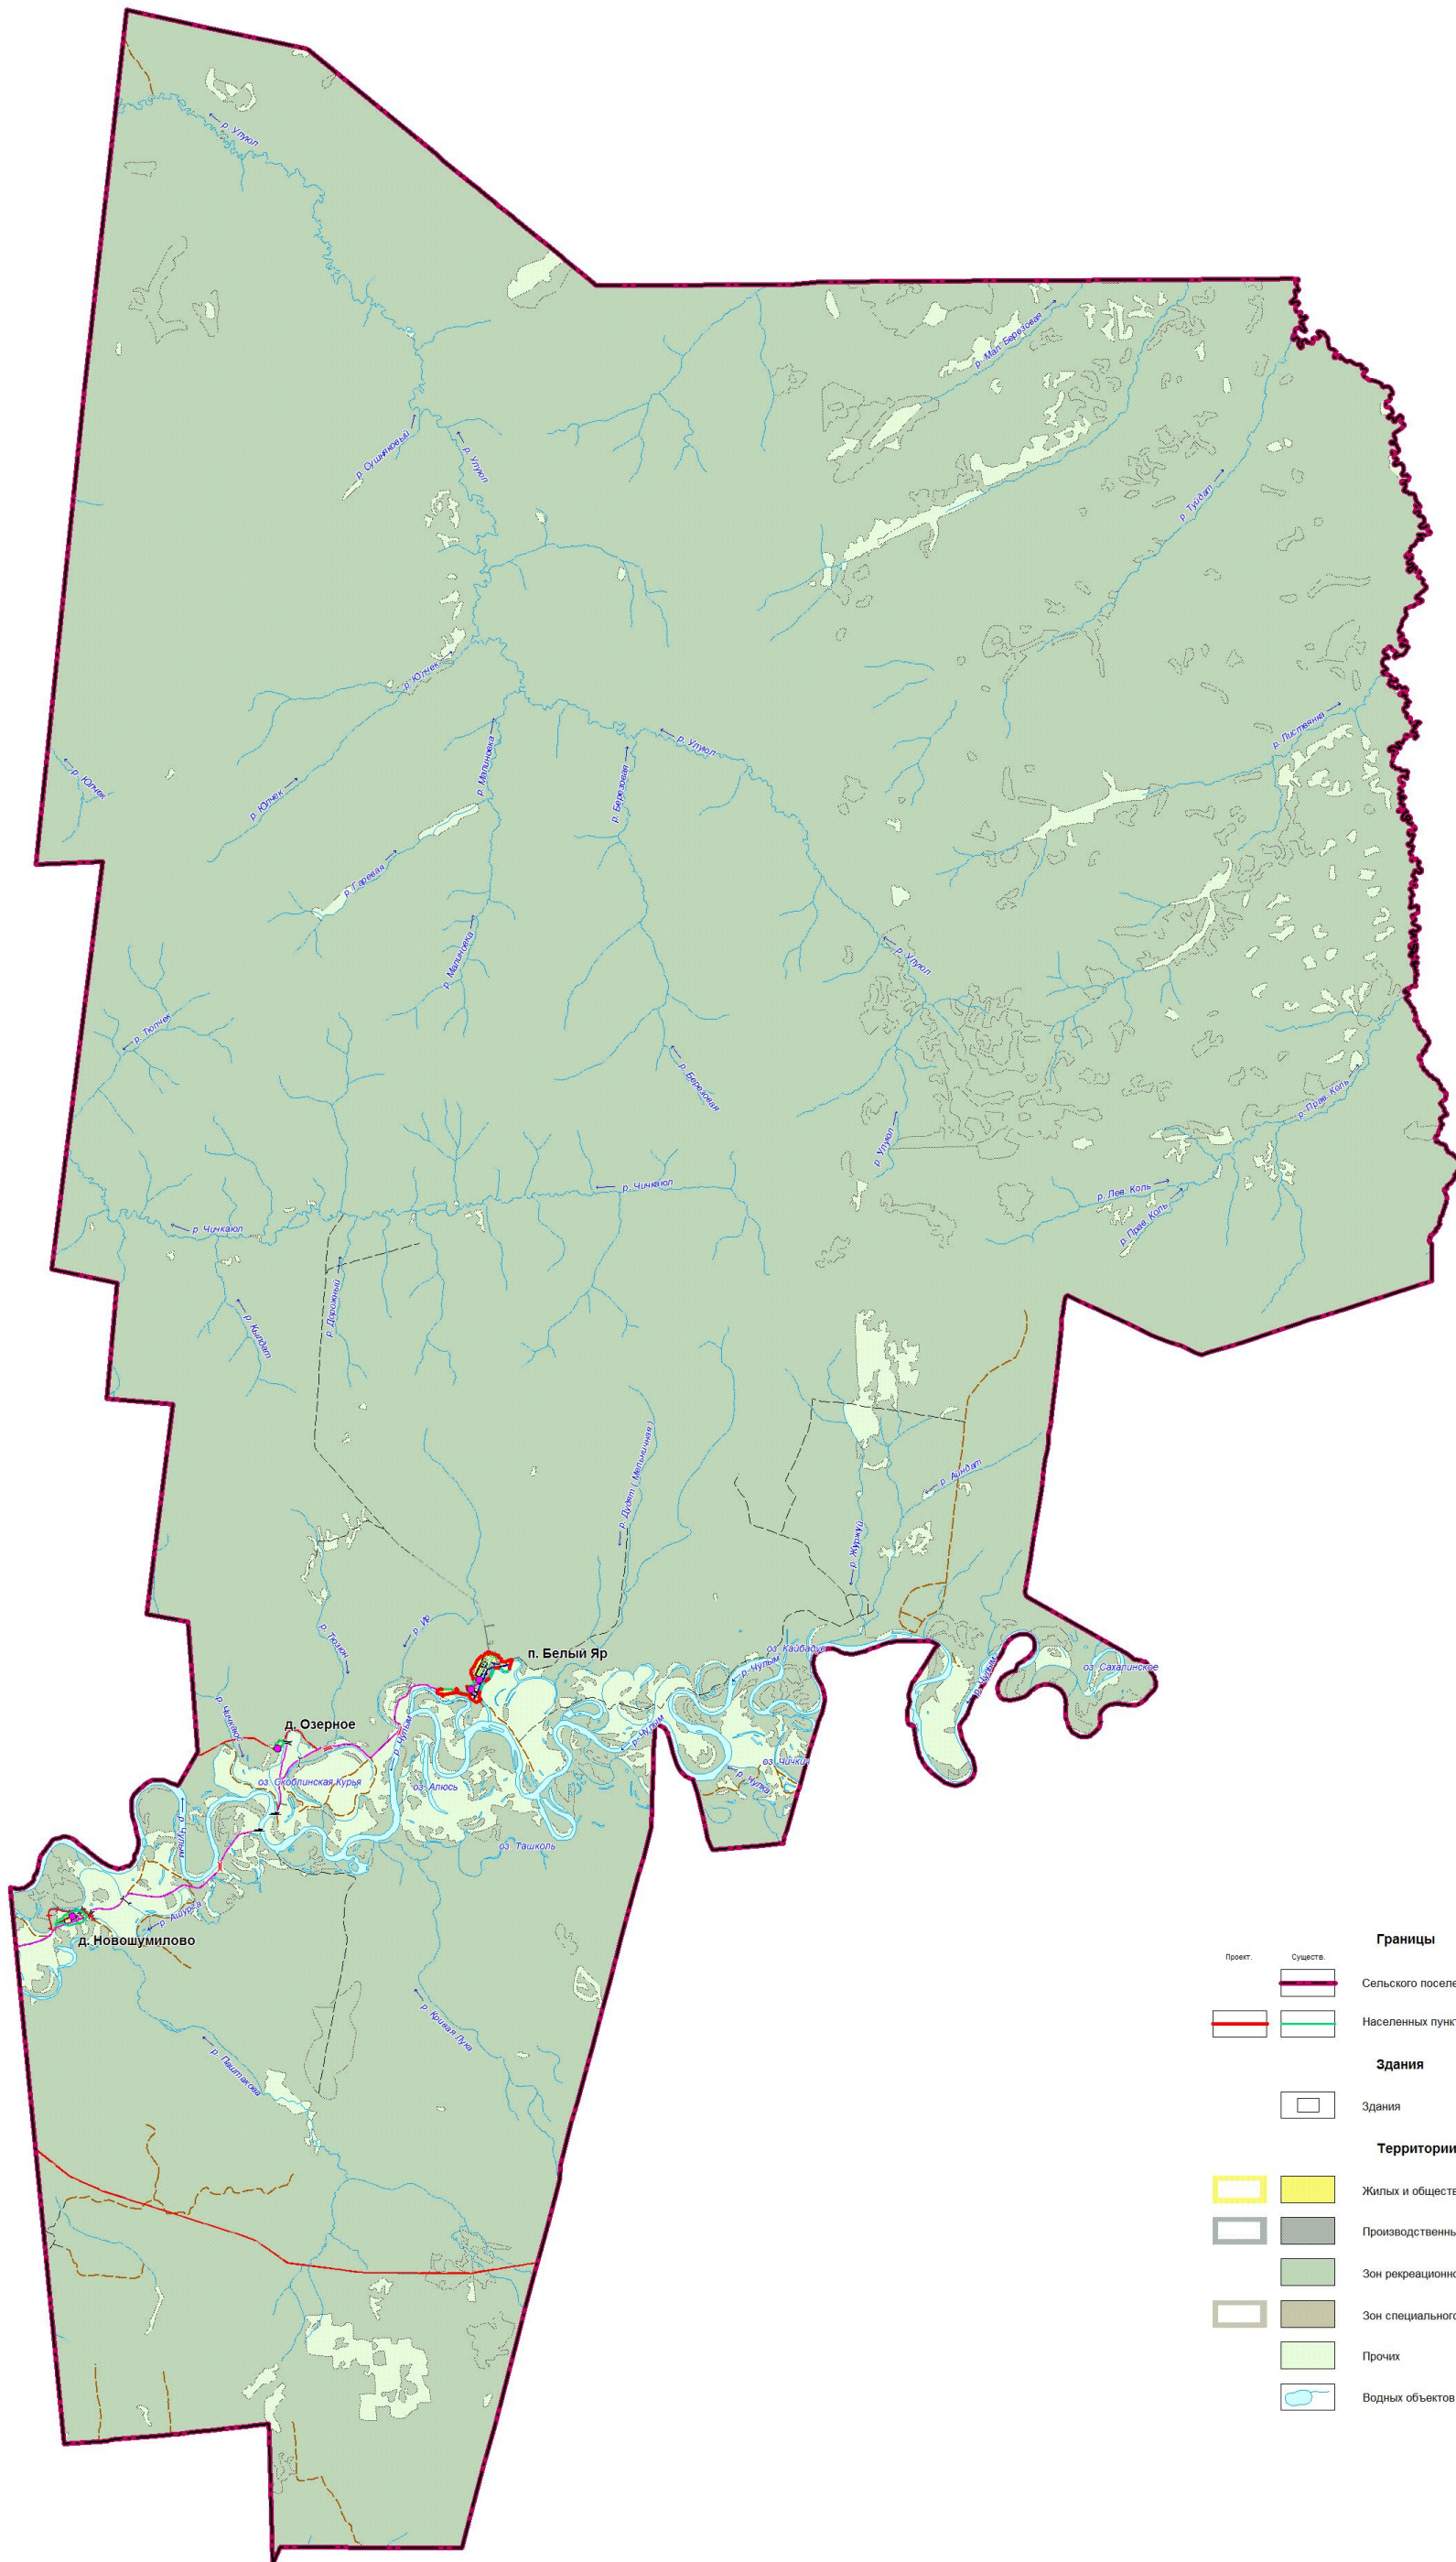



Схема границ Белоярского сельского поселения

Масштаб 1: 100 000

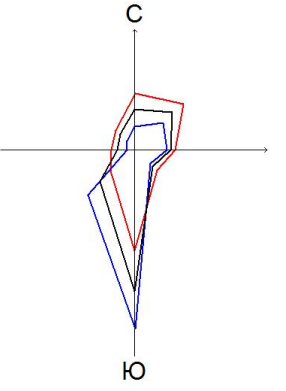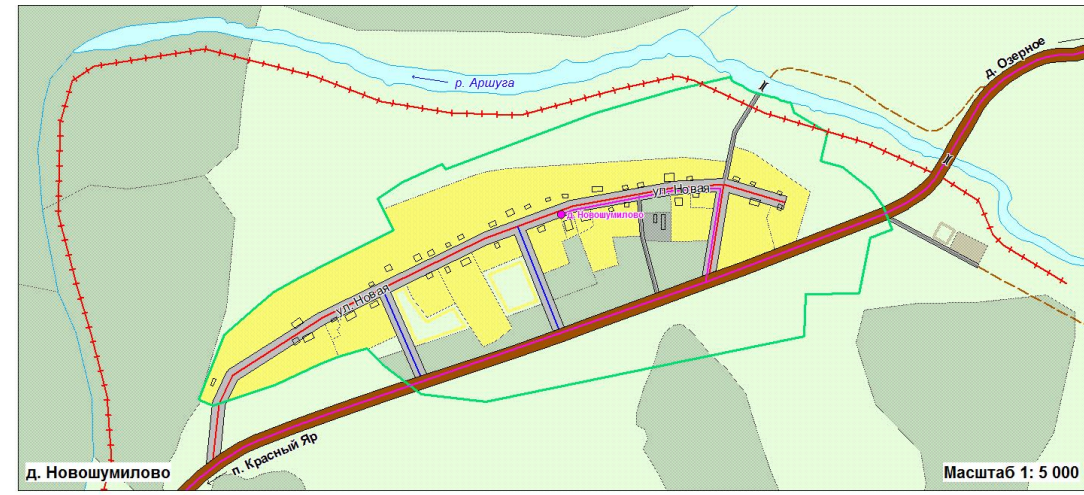

Д. Новошумилово

Масштаб 1: 5 000

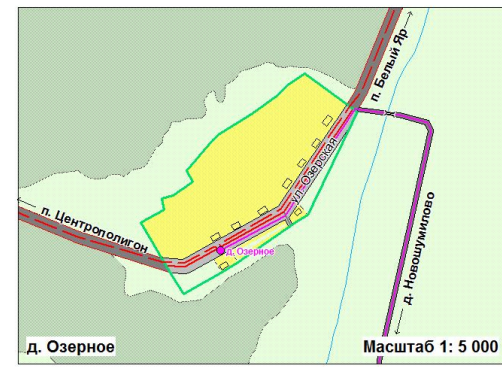

Д. Озерное

Масштаб 1: 5 000



п. Белый Яр

Масштаб 1: 5 000

### УСЛОВНЫЕ ОБОЗНАЧЕНИЯ

- Границы**
- Сельского поселения
  - Населенных пунктов
- Здания**
- Здания
- Территории**
- Жилых и общественно-деловых зон
  - Производственных зон
  - Зон рекреационного назначения
  - Зон специального назначения
  - Прочих
  - Водных объектов

- Внешний транспорт**
- Автомобильные дороги регионального значения
  - Автомобильные дороги межмуниципального значения
  - Автомобильные дороги местного значения
  - Грунтовые дороги
  - Полевые дороги
  - Землянки
- Улично-дорожная сеть**
- Главная улица
  - Основные улицы в жилой застройке
  - Второстепенные улицы в жилой застройке
  - Проезды

- Сооружения транспортной инфраструктуры**
- Мосты
  - Водопропускные каналы
  - Дамбы
  - Причалы, пристани
- Линии движения пассажирского транспорта**
- Линии движения пассажирского транспорта
  - Остановочные пункты

2013-211-П1					
Генеральный план муниципального образования "Белоярское сельское поселение" Тегульдского района Томской области					
Имя	Фамилия	Лист	№ дк	Подпись	Дата
Директор	Матвеев Е. И.				20.12.13
Зам. директора	Ленинских Е. И.				20.12.13
Зам. зам. директора	Сидорова И. В.				20.12.13
ЛПД	Давыдов Т. А.				20.12.13
Инж. спец.	Васильева А. А.				20.12.13
Инж. спец.	Носова А. В.				20.12.13