


| | | |
|----------------------------------|-------------------|--|
| Откосы слева | | |
| Тротуары слева | | |
| Дорожные ограждения слева | На обочине | |
| | На разделительной | |
| Дорожная разметка слева | | |
| Элементы в плане | | |
| Продольный профиль | | |
| Видимость в обратном направлении | | |


Проект организации дорожного движения
п. Белый Яр 3. ул. Центральная
-0,012-0,254

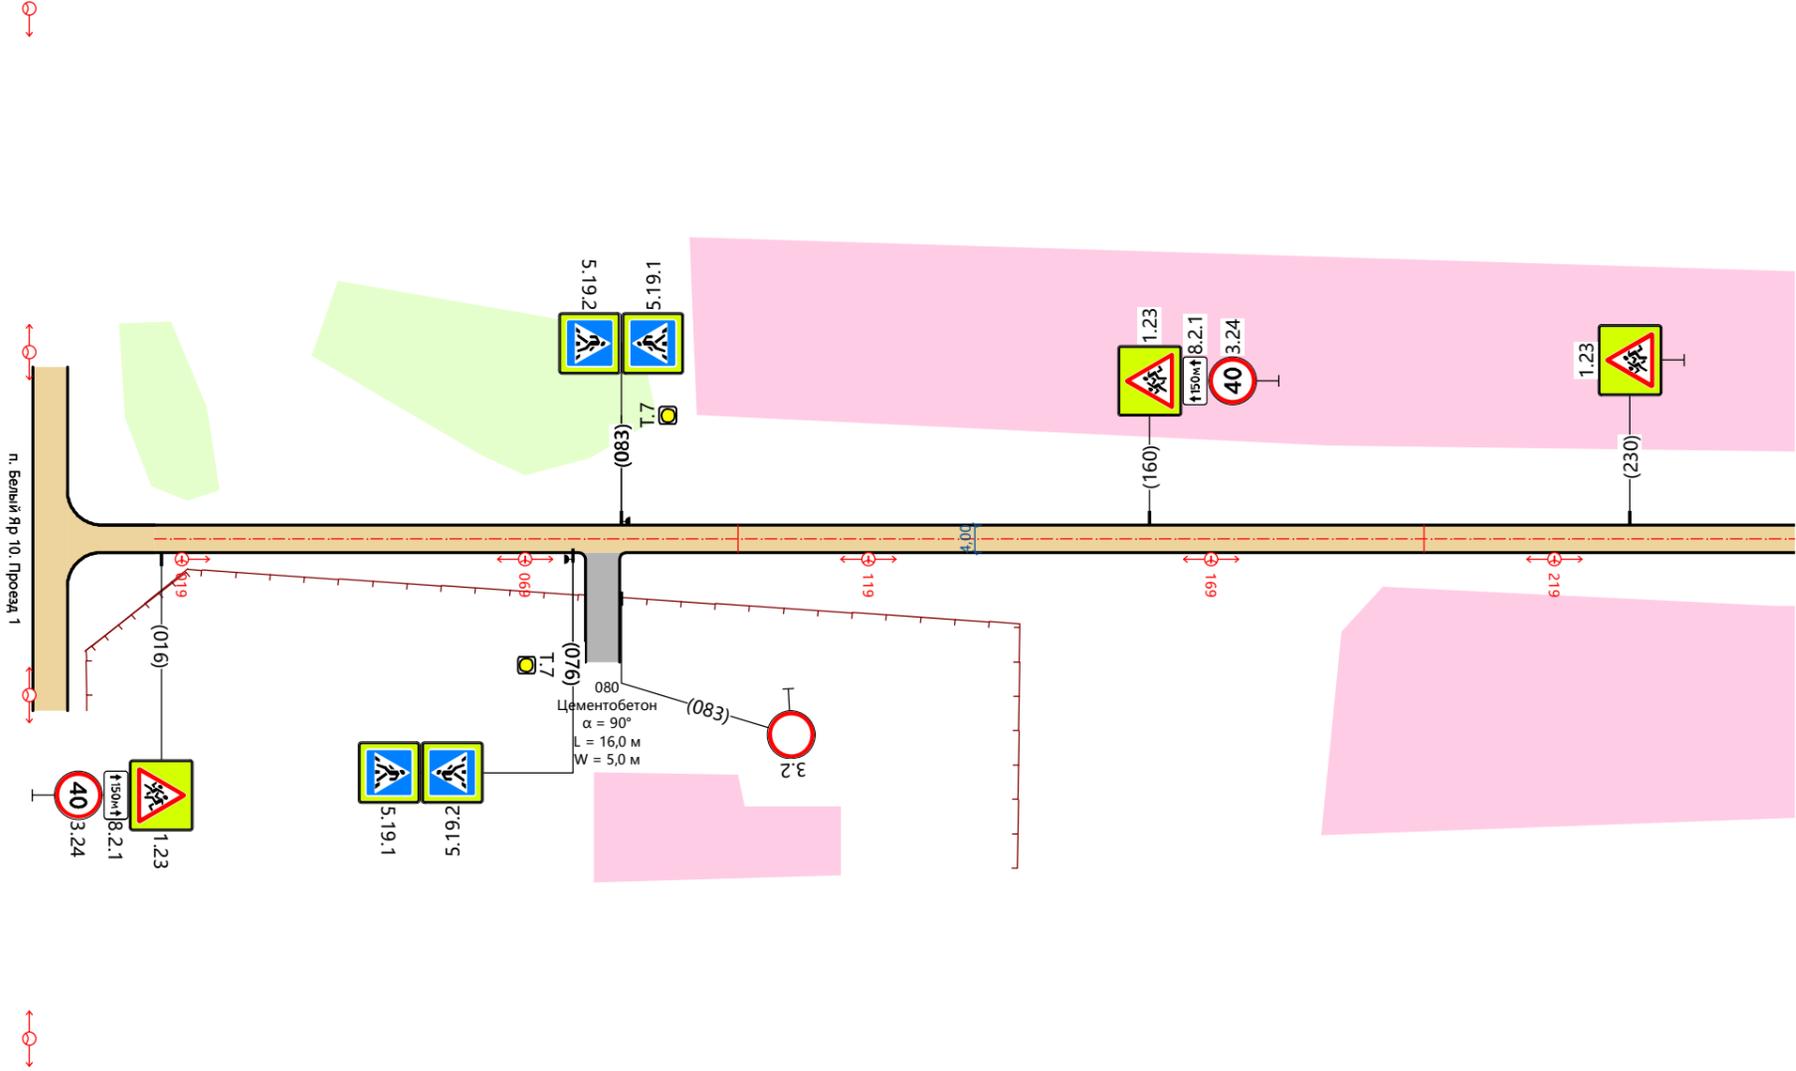

| | | |
|--------------------------------|-------------------|--|
| Видимость в прямом направлении | | |
| Дорожная разметка справа | | |
| Дорожные ограждения справа | На разделительной | |
| | На обочине | |
| Тротуары справа | | |
| Откосы справа | | |

| | | |
|----------------------------------|-------------------|--|
| Откосы слева | | |
| Тротуары слева | | |
| Дорожные ограждения слева | На обочине | |
| | На разделительной | |
| Дорожная разметка слева | | |
| Элементы в плане | | |
| Продольный профиль | | |
| Видимость в обратном направлении | | |


Проект организации дорожного движения
 п. Белый Яр 3. ул. Центральная
 0,254-0,532

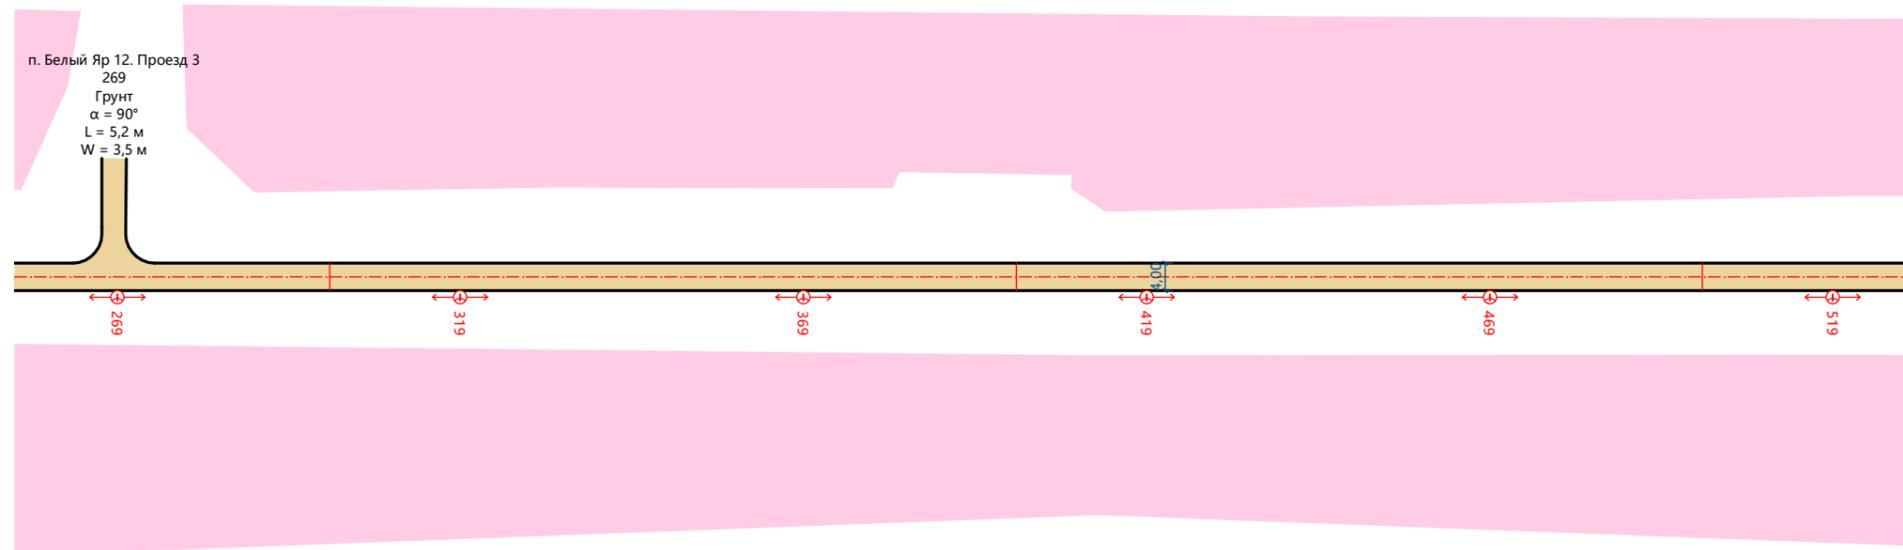

| | | |
|--------------------------------|-------------------|--|
| Видимость в прямом направлении | | |
| Дорожная разметка справа | | |
| Дорожные ограждения справа | На разделительной | |
| | На обочине | |
| Тротуары справа | | |
| Откосы справа | | |

| | | |
|----------------------------------|-------------------|--|
| Откосы слева | | |
| Тротуары слева | | |
| Дорожные ограждения слева | На обочине | |
| | На разделительной | |
| Дорожная разметка слева | | |
| Элементы в плане | | |
| Продольный профиль | | |
| Видимость в обратном направлении | | |


Проект организации дорожного движения
п. Белый Яр 3. ул. Центральная
0,532-0,832

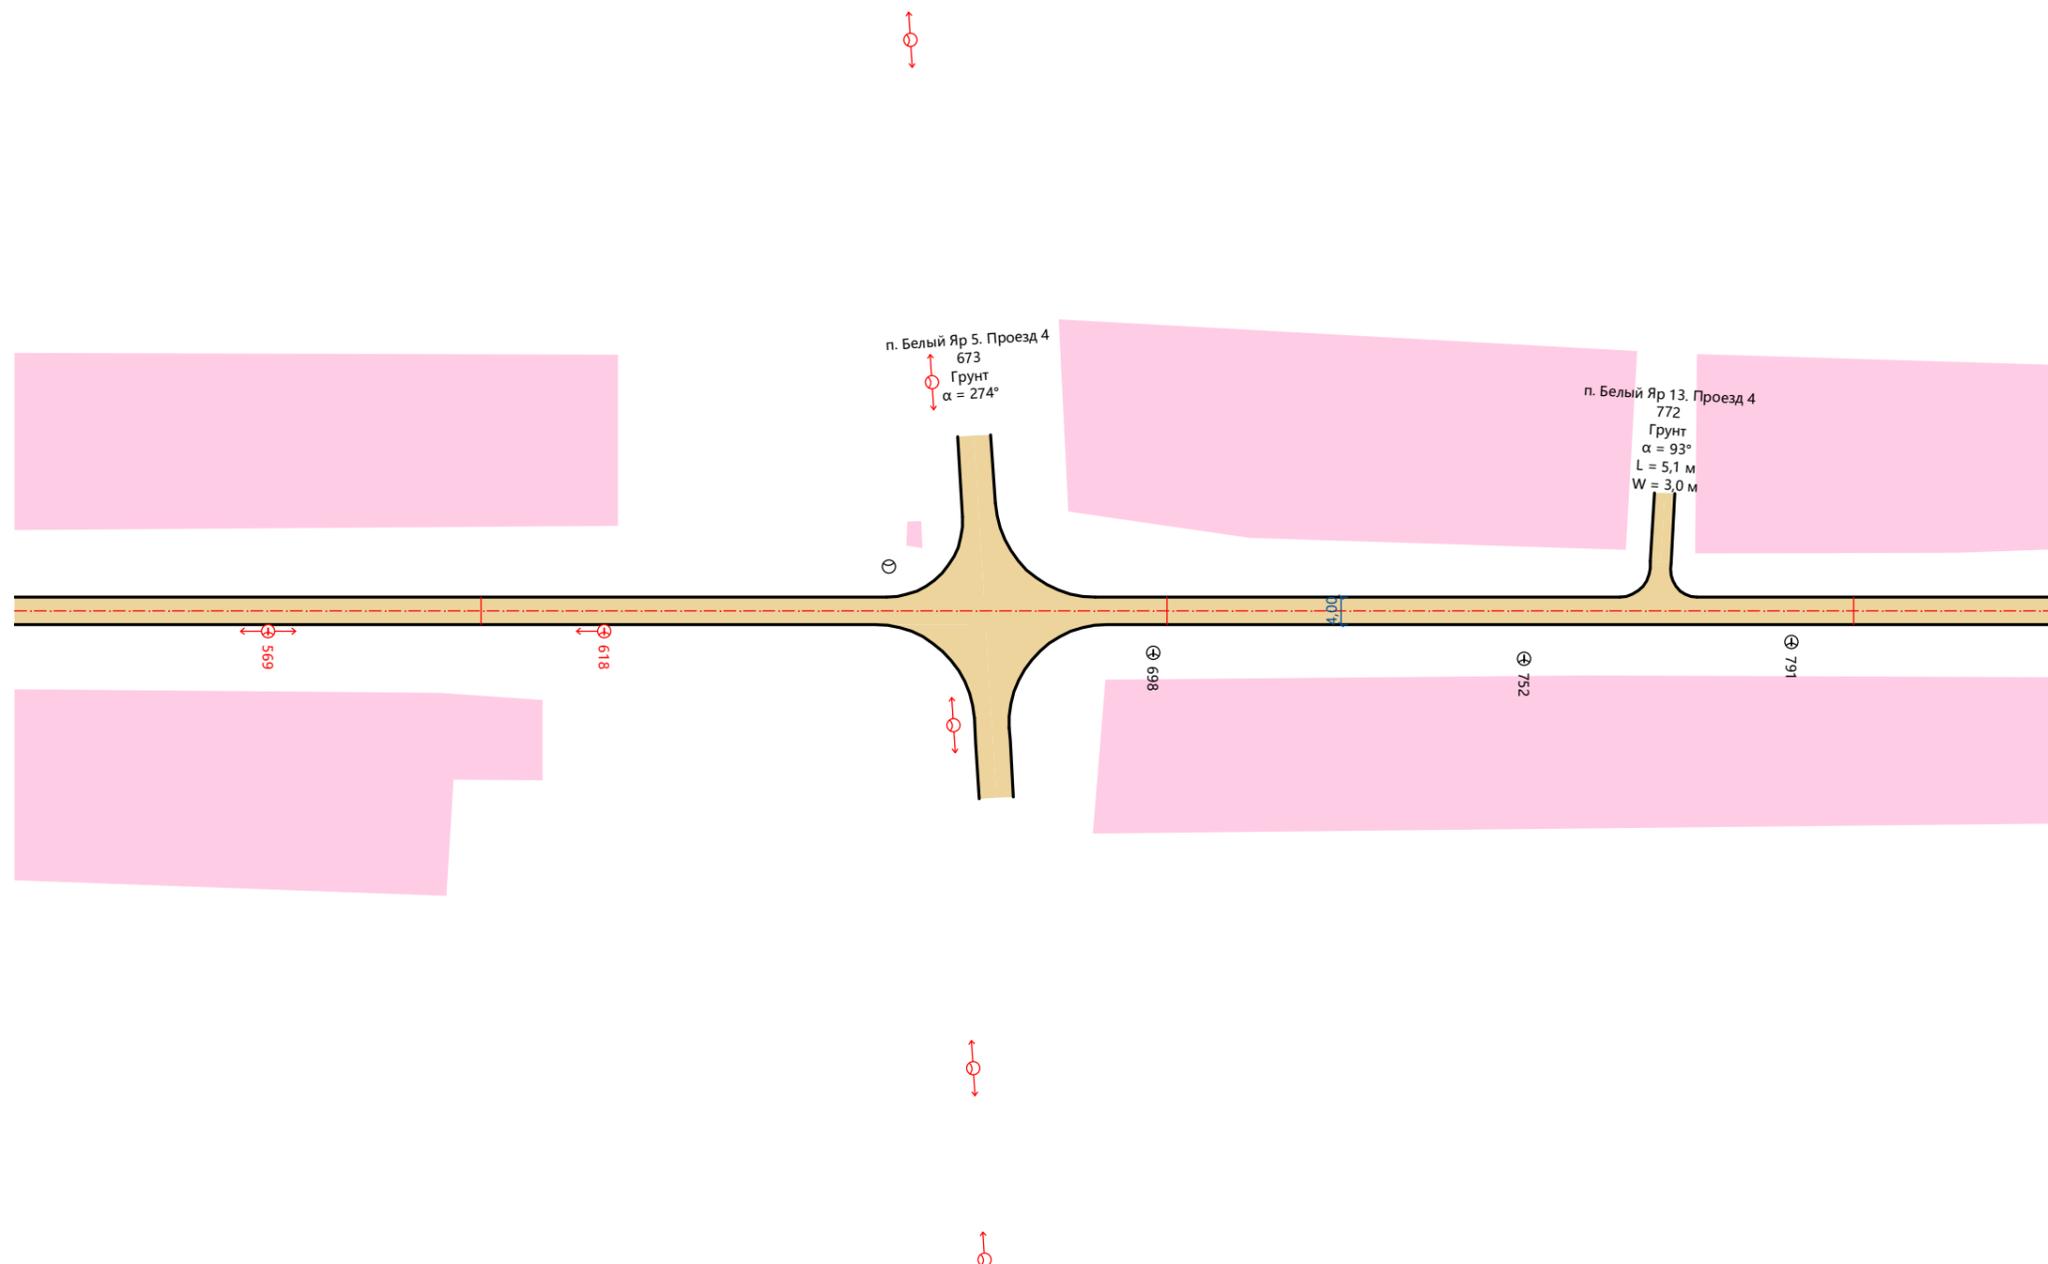

| | | |
|--------------------------------|-------------------|--|
| Видимость в прямом направлении | | |
| Дорожная разметка справа | | |
| Дорожные ограждения справа | На разделительной | |
| | На обочине | |
| Тротуары справа | | |
| Откосы справа | | |

| | | |
|----------------------------------|-------------------|--|
| Откосы слева | | |
| Тротуары слева | | |
| Дорожные ограждения слева | На обочине | |
| | На разделительной | |
| Дорожная разметка слева | | |
| Элементы в плане | | |
| Продольный профиль | | |
| Видимость в обратном направлении | | |


Проект организации дорожного движения
п. Белый Яр 3. ул. Центральная
0,832-1,132

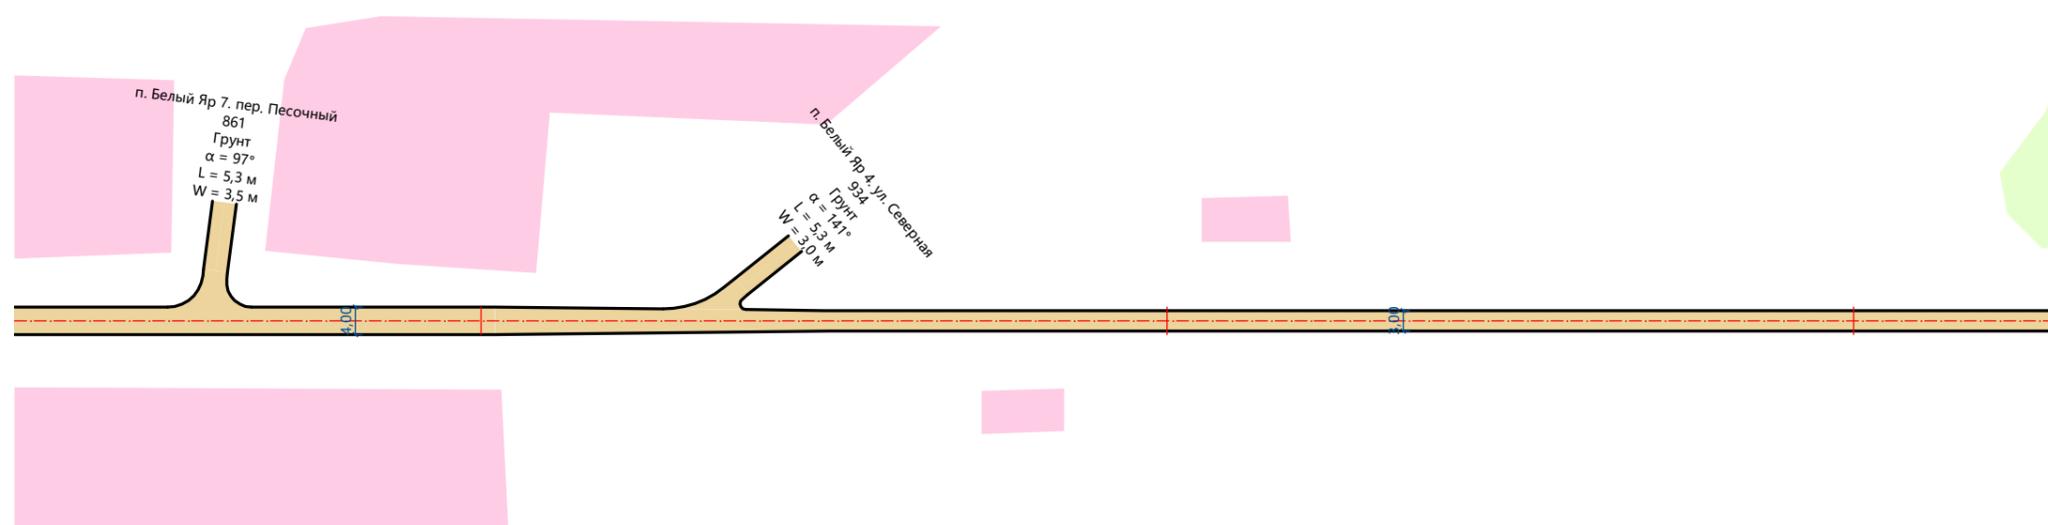

| | | |
|--------------------------------|-------------------|--|
| Видимость в прямом направлении | | |
| Дорожная разметка справа | | |
| Дорожные ограждения справа | На разделительной | |
| | На обочине | |
| Тротуары справа | | |
| Откосы справа | | |

| | | |
|----------------------------------|-------------------|--|
| Откосы слева | | |
| Тротуары слева | | |
| Дорожные ограждения слева | На обочине | |
| | На разделительной | |
| Дорожная разметка слева | | |
| Элементы в плане | | |
| Продольный профиль | | |
| Видимость в обратном направлении | | |

Проект организации дорожного движения
 п. Белый Яр 3. ул. Центральная
 1,132-1,320

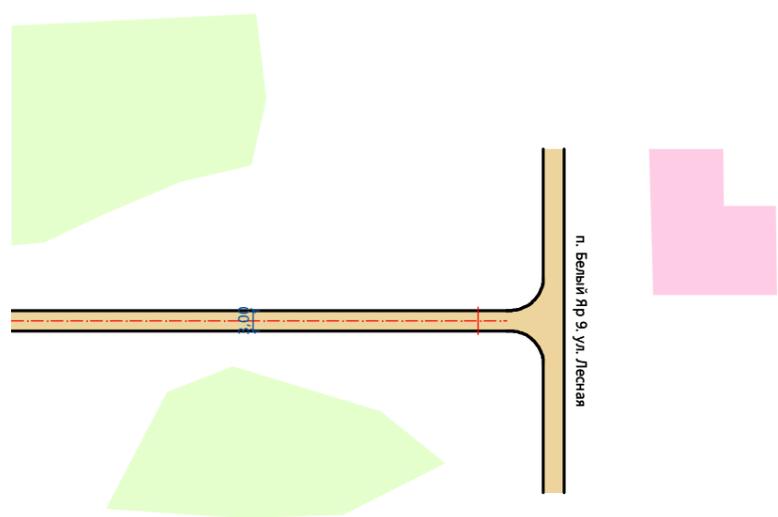

| | | |
|--------------------------------|-------------------|--|
| Видимость в прямом направлении | | |
| Дорожная разметка справа | | |
| Дорожные ограждения справа | На разделительной | |
| | На обочине | |
| Тротуары справа | | |
| Откосы справа | | |